





**102** SARL ATELIER 102  
 167 Route de Lorient  
 Parc Monier - Le Cassiopé  
 35000 RENNES  
 contact@atelier102.fr  
 SIRET 788 687 051 RCS RENNES  
 N° Ordre BRES01689  
 TVA INTRA FR 14 788 687 051

N° de projet : N°24068	PLAN MASSE - Etat actuel	
	Etat du projet : PC	Date : 20/11/2024
Maître d'ouvrage : SC BREWENNES	Description : Marcelline PICOT	
	Echelle : 1:250	
Adresse du projet : 23 Rue Lariboisière, 35235 THORIGNÉ FOULLARD		
Atelier 102 - 6 Rue de Calendrou, 35510, CESSON SEVIGNE - 02.23.46.76.85 - www.atelier102.fr - contact@atelier102.fr		

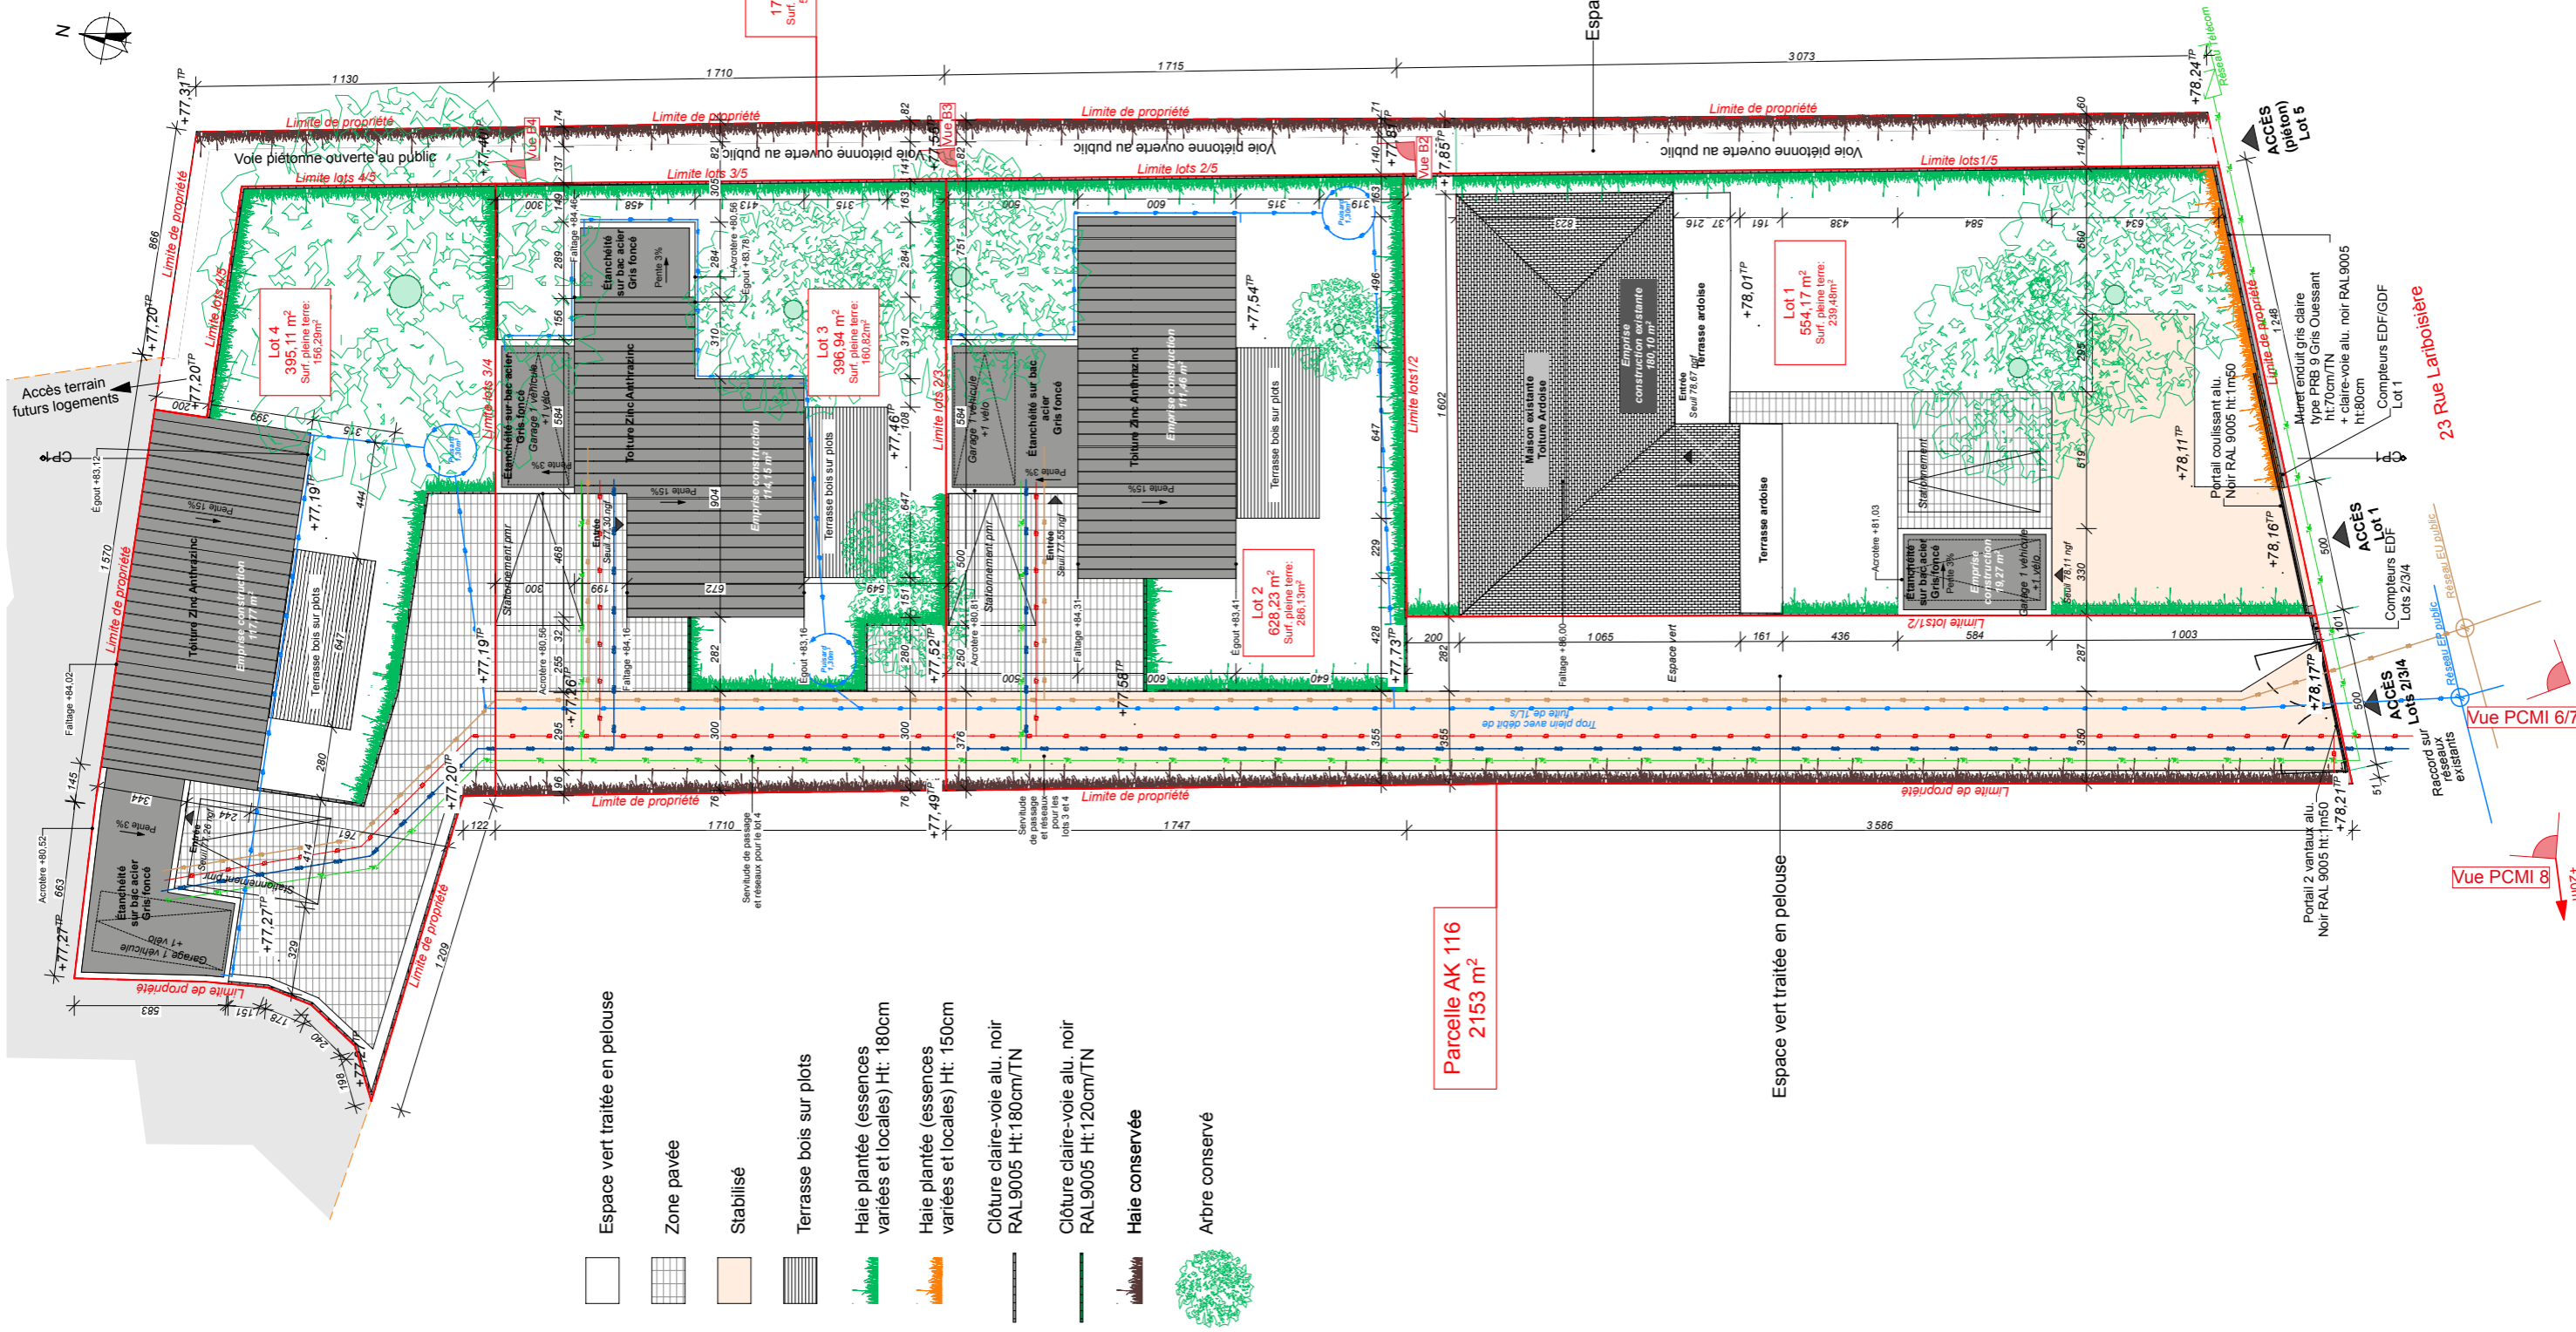

**102** SARL ATELIER 102  
 167 Route de Lorient  
 Parc Monier - Le Cassiopé  
 35000 RENNES  
 contact@atelier102.fr  
 SIRET 788 687 061 RCS RENNES  
 N°-Ordre BRES01689  
 TVA INTRA FR 14 788 687 051

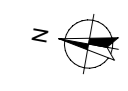

Espace vert traité en pelouse

Espace vert traité en pelouse



23 Rue Lariboisière