Envoyé en préfecture le 13/12/2024
Reçu en préfecture le 13/12/2024
Publié le
ID : 035-213503345-20241209-D20241229-DE

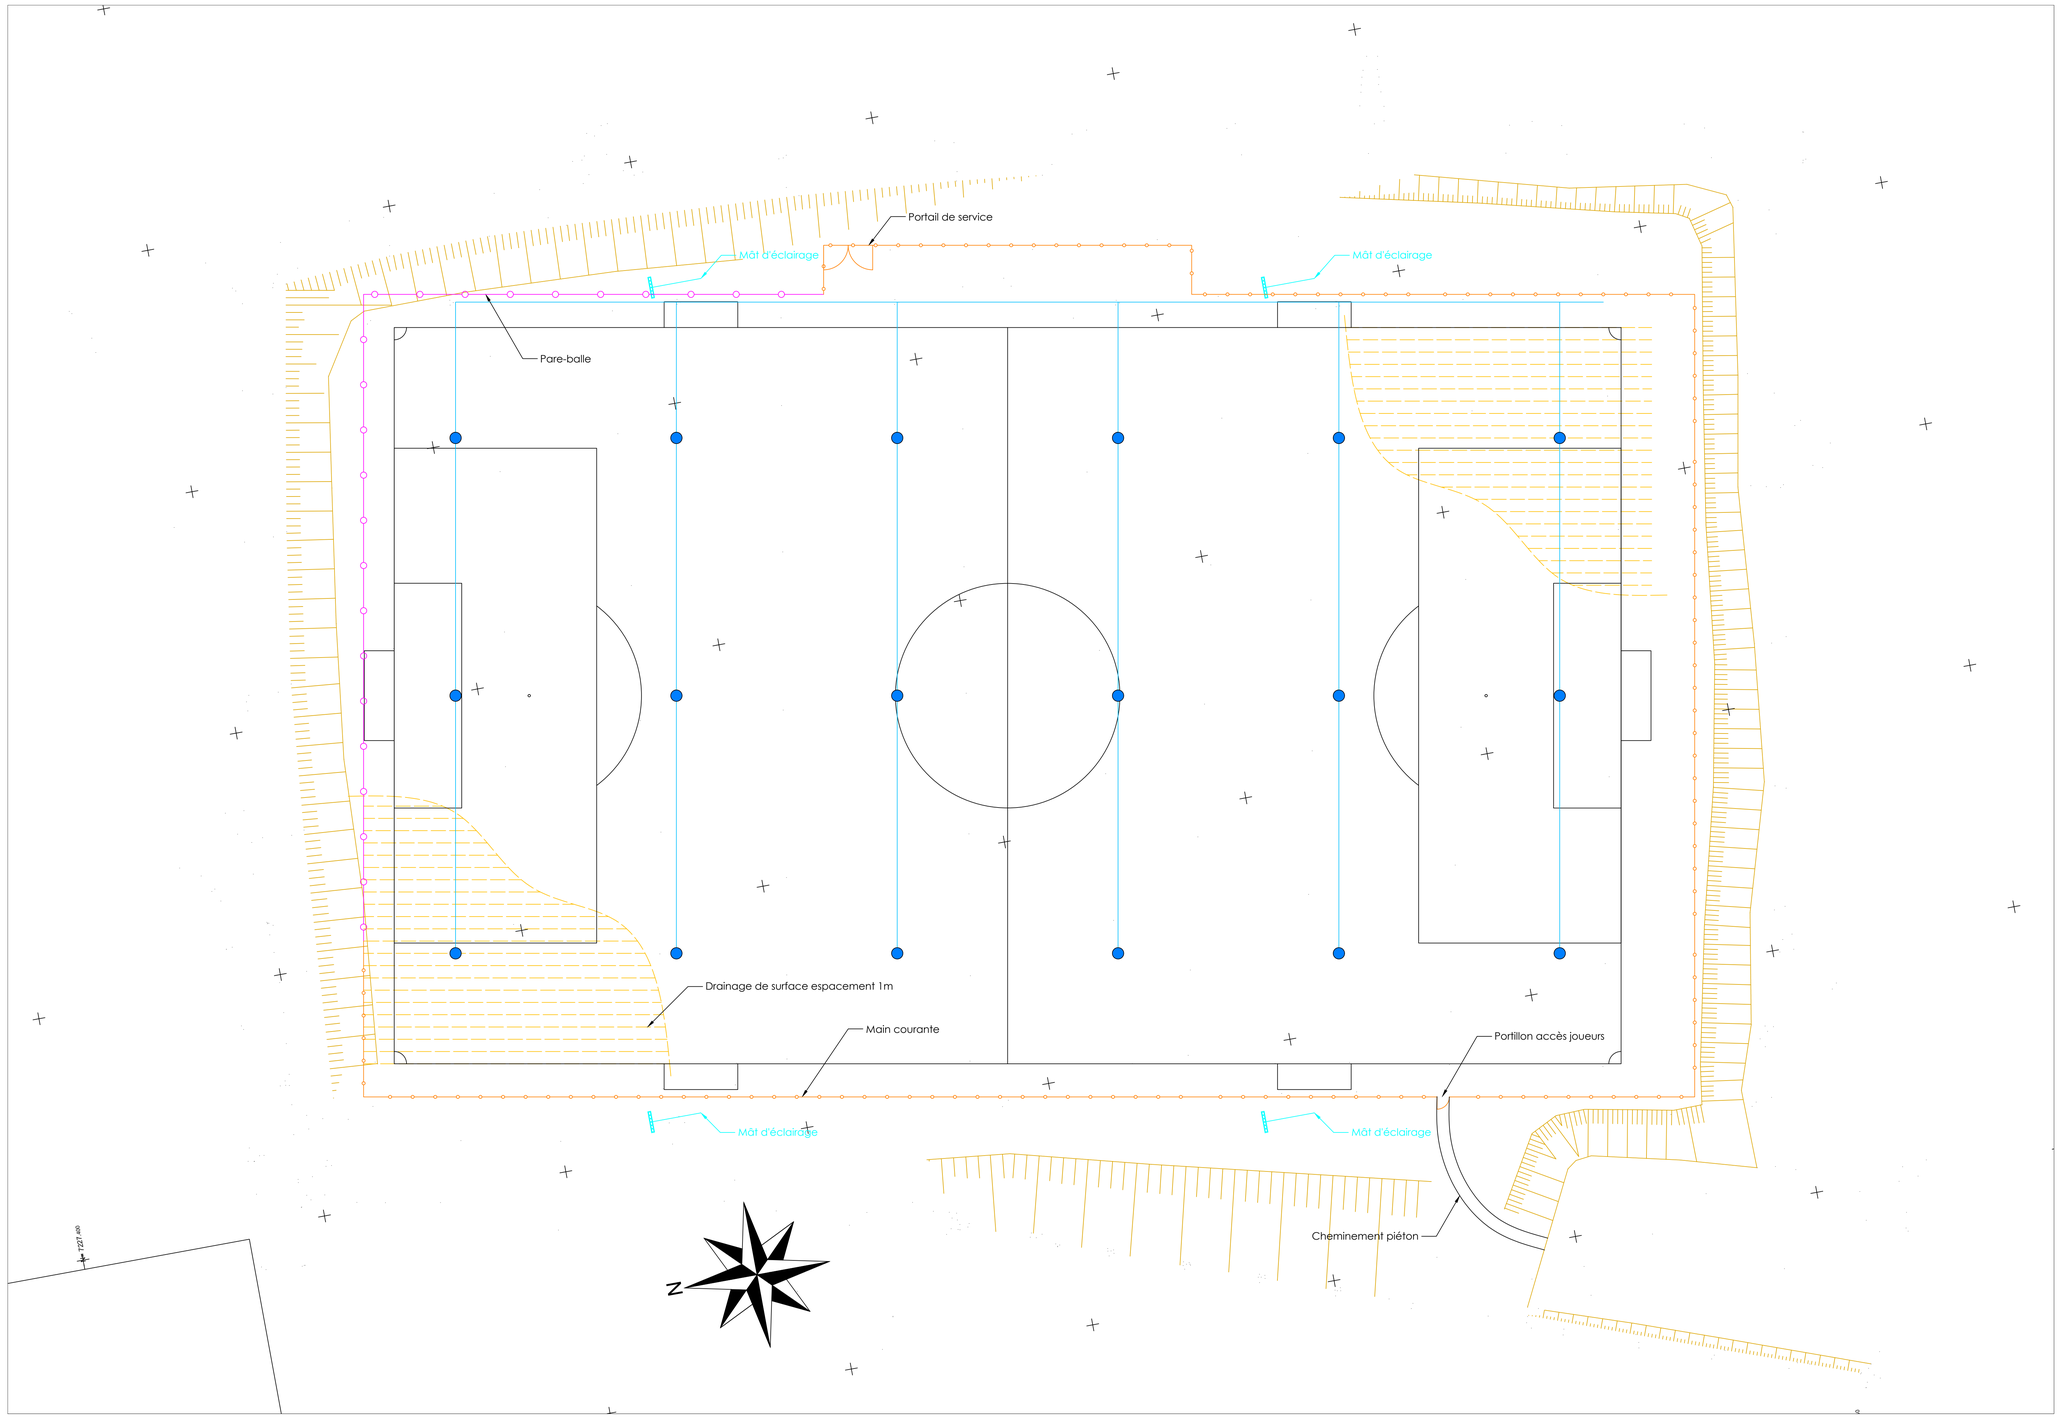

Légende

- Main courante, remplissage intérieur
- Pare ballon
- Tranchée drainante superficielle
- Canalisation arrosage existante
- Arroseur

Commune de Thorigné-Fouillard

-

Rénovation d'un terrain de sport en pelouse naturelle

-

Complexe sportif des Longrais - Terrain B

MAITRE D'OUVRAGE

Mairie de Thorigné-Fouillard
Esplanade des Droits de l'Homme
35235 THORIGNE-FOUILLARD

MAITRE D'OEUVRE

PROXALYS Environnement
5 rue Antoine de Saint Exupéry
35235 THORIGNE-FOUILLARD
Tél : 02 23 21 18 18

Ind	Date	Modification	Dess.	Ind.	Date	Modification	Dess.
F	—	—	—	L	—	—	—
E	—	—	—	K	—	—	—
D	—	—	—	J	—	—	—
C	—	—	—	I	—	—	—
B	02/12/2024	Modif protection aire de jeu	—	H	—	—	—
A	22/11/2024	Première diffusion	—	G	—	—	—

Terrain B

Plan des aménagements

-

-

Echelle: 1/200	Date: 02/12/2024
Dessinateur : VP	
Phase: AVP	Indice : B