


EXISTANT

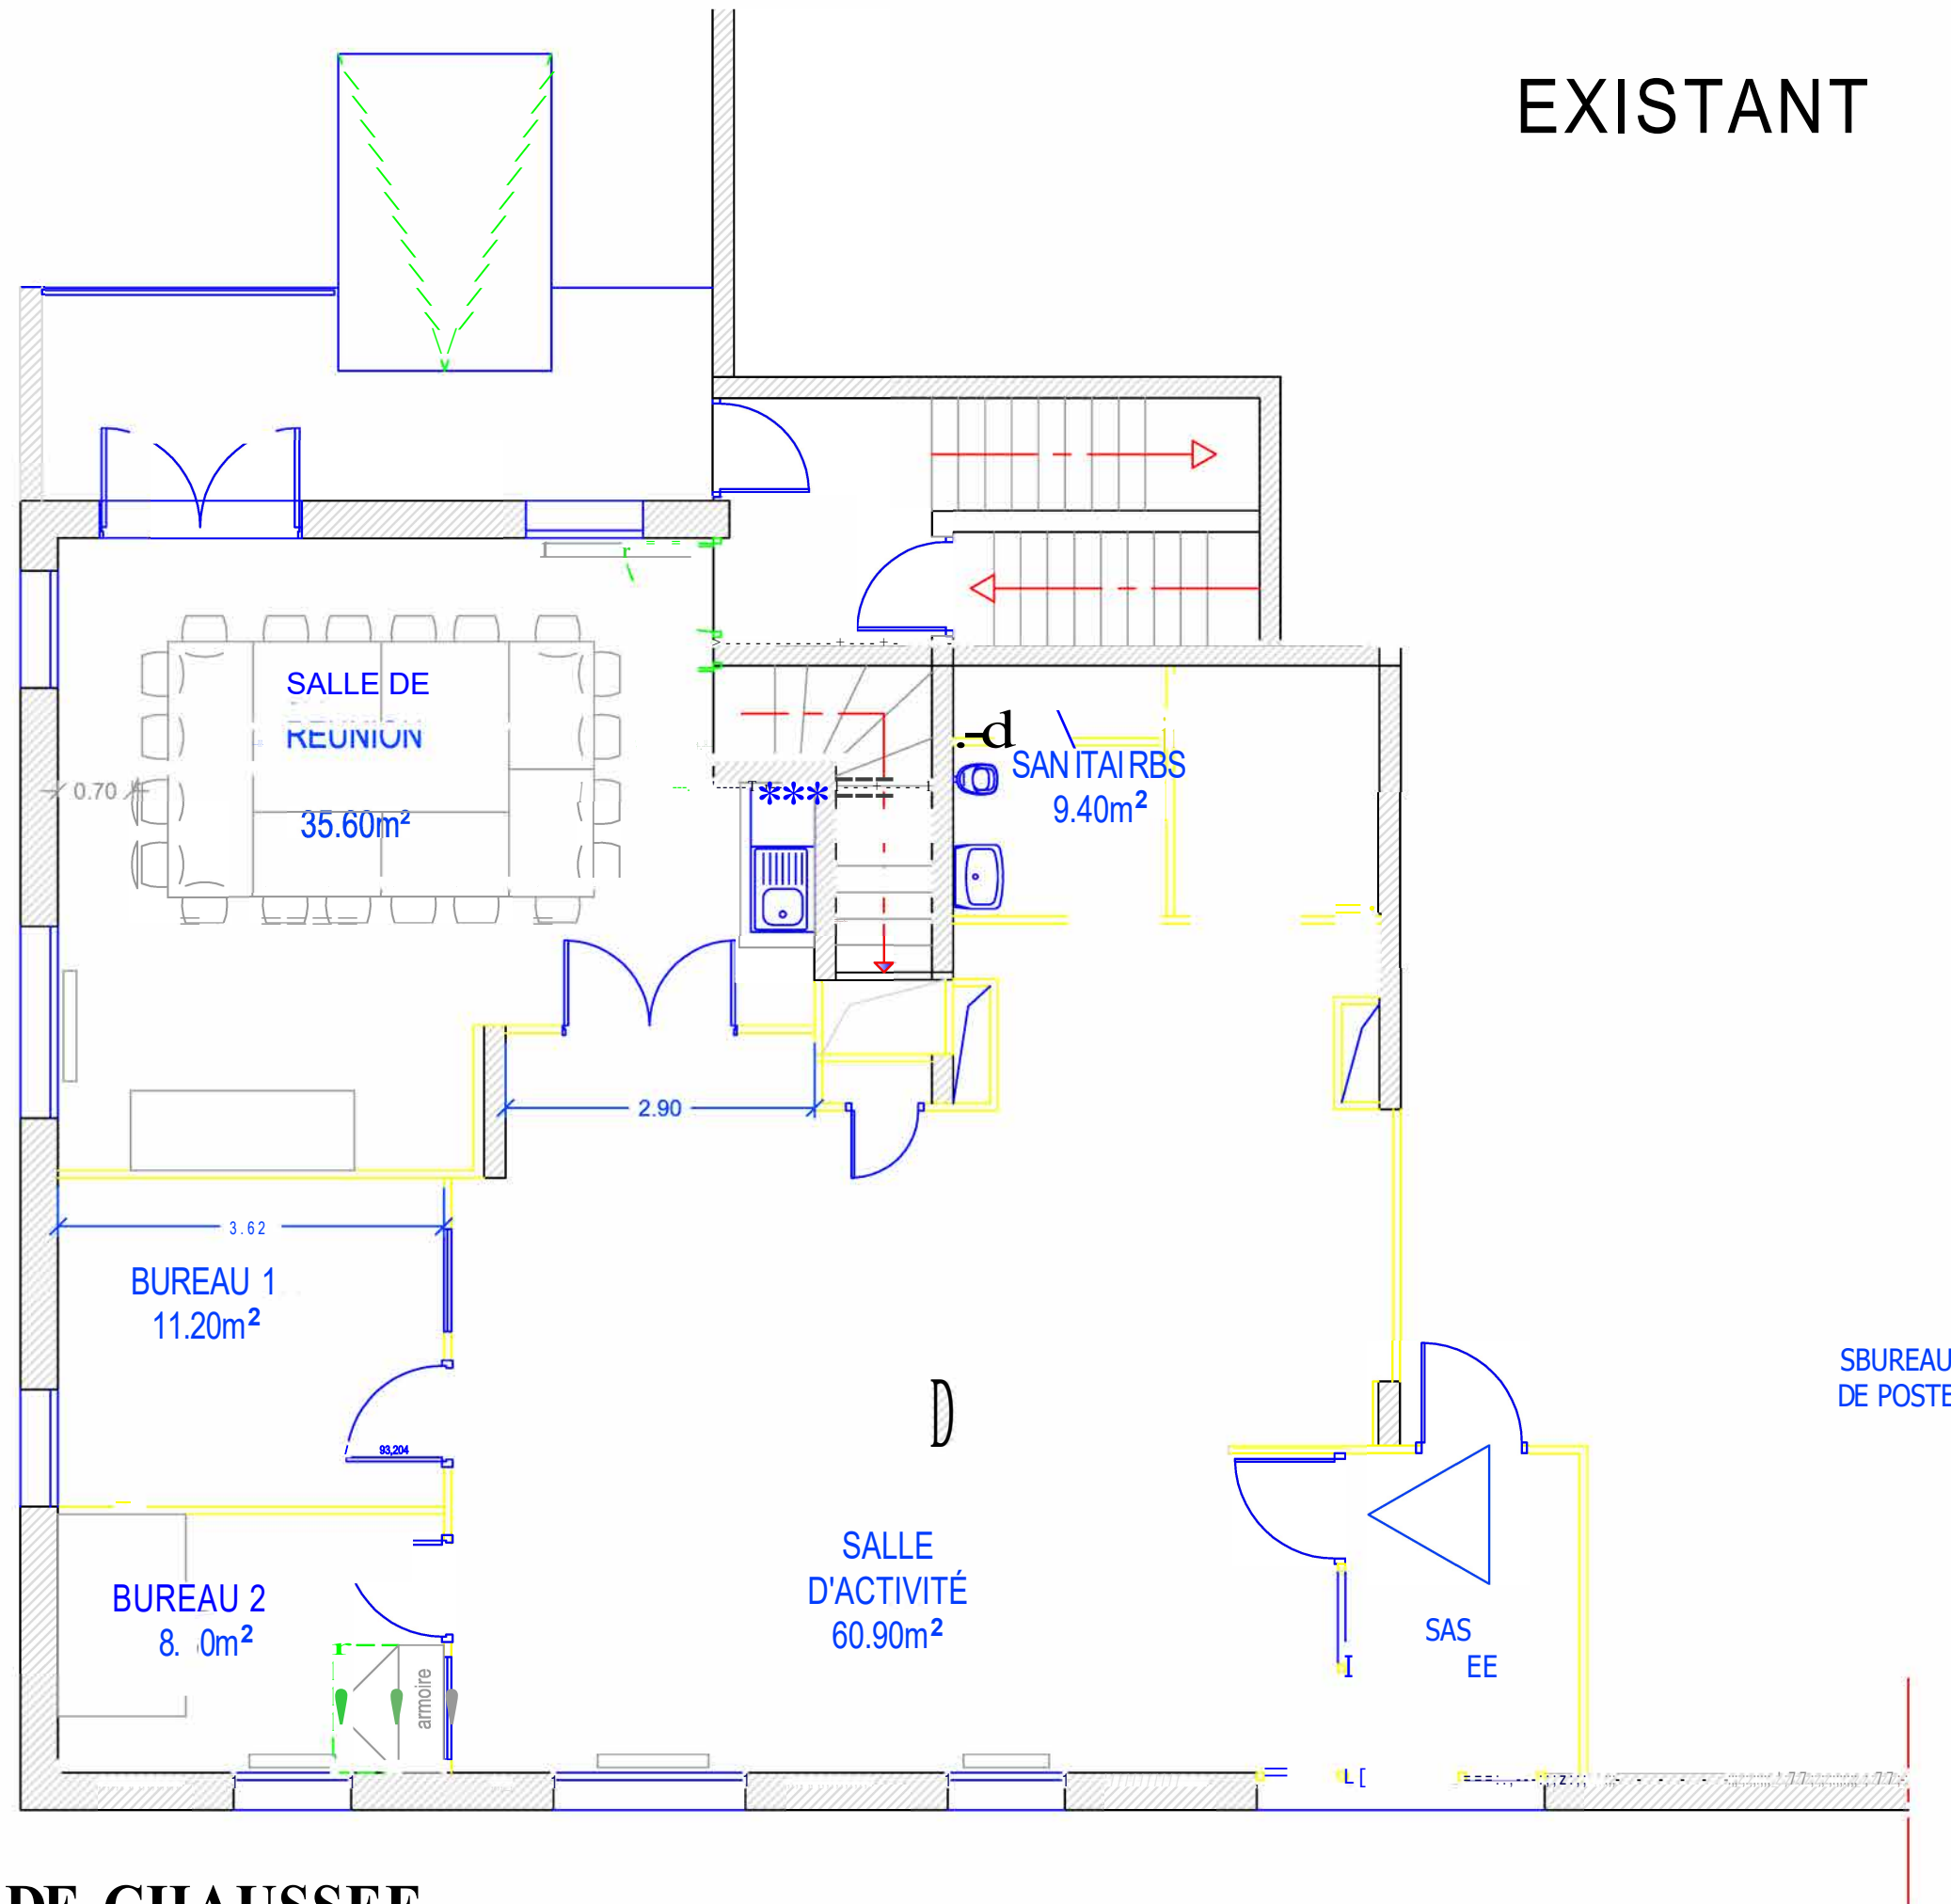

REZ DE CHAUSSEE MAISON DES ASSOCIATIONS

Echelle: 1/100