


# EXISTANT

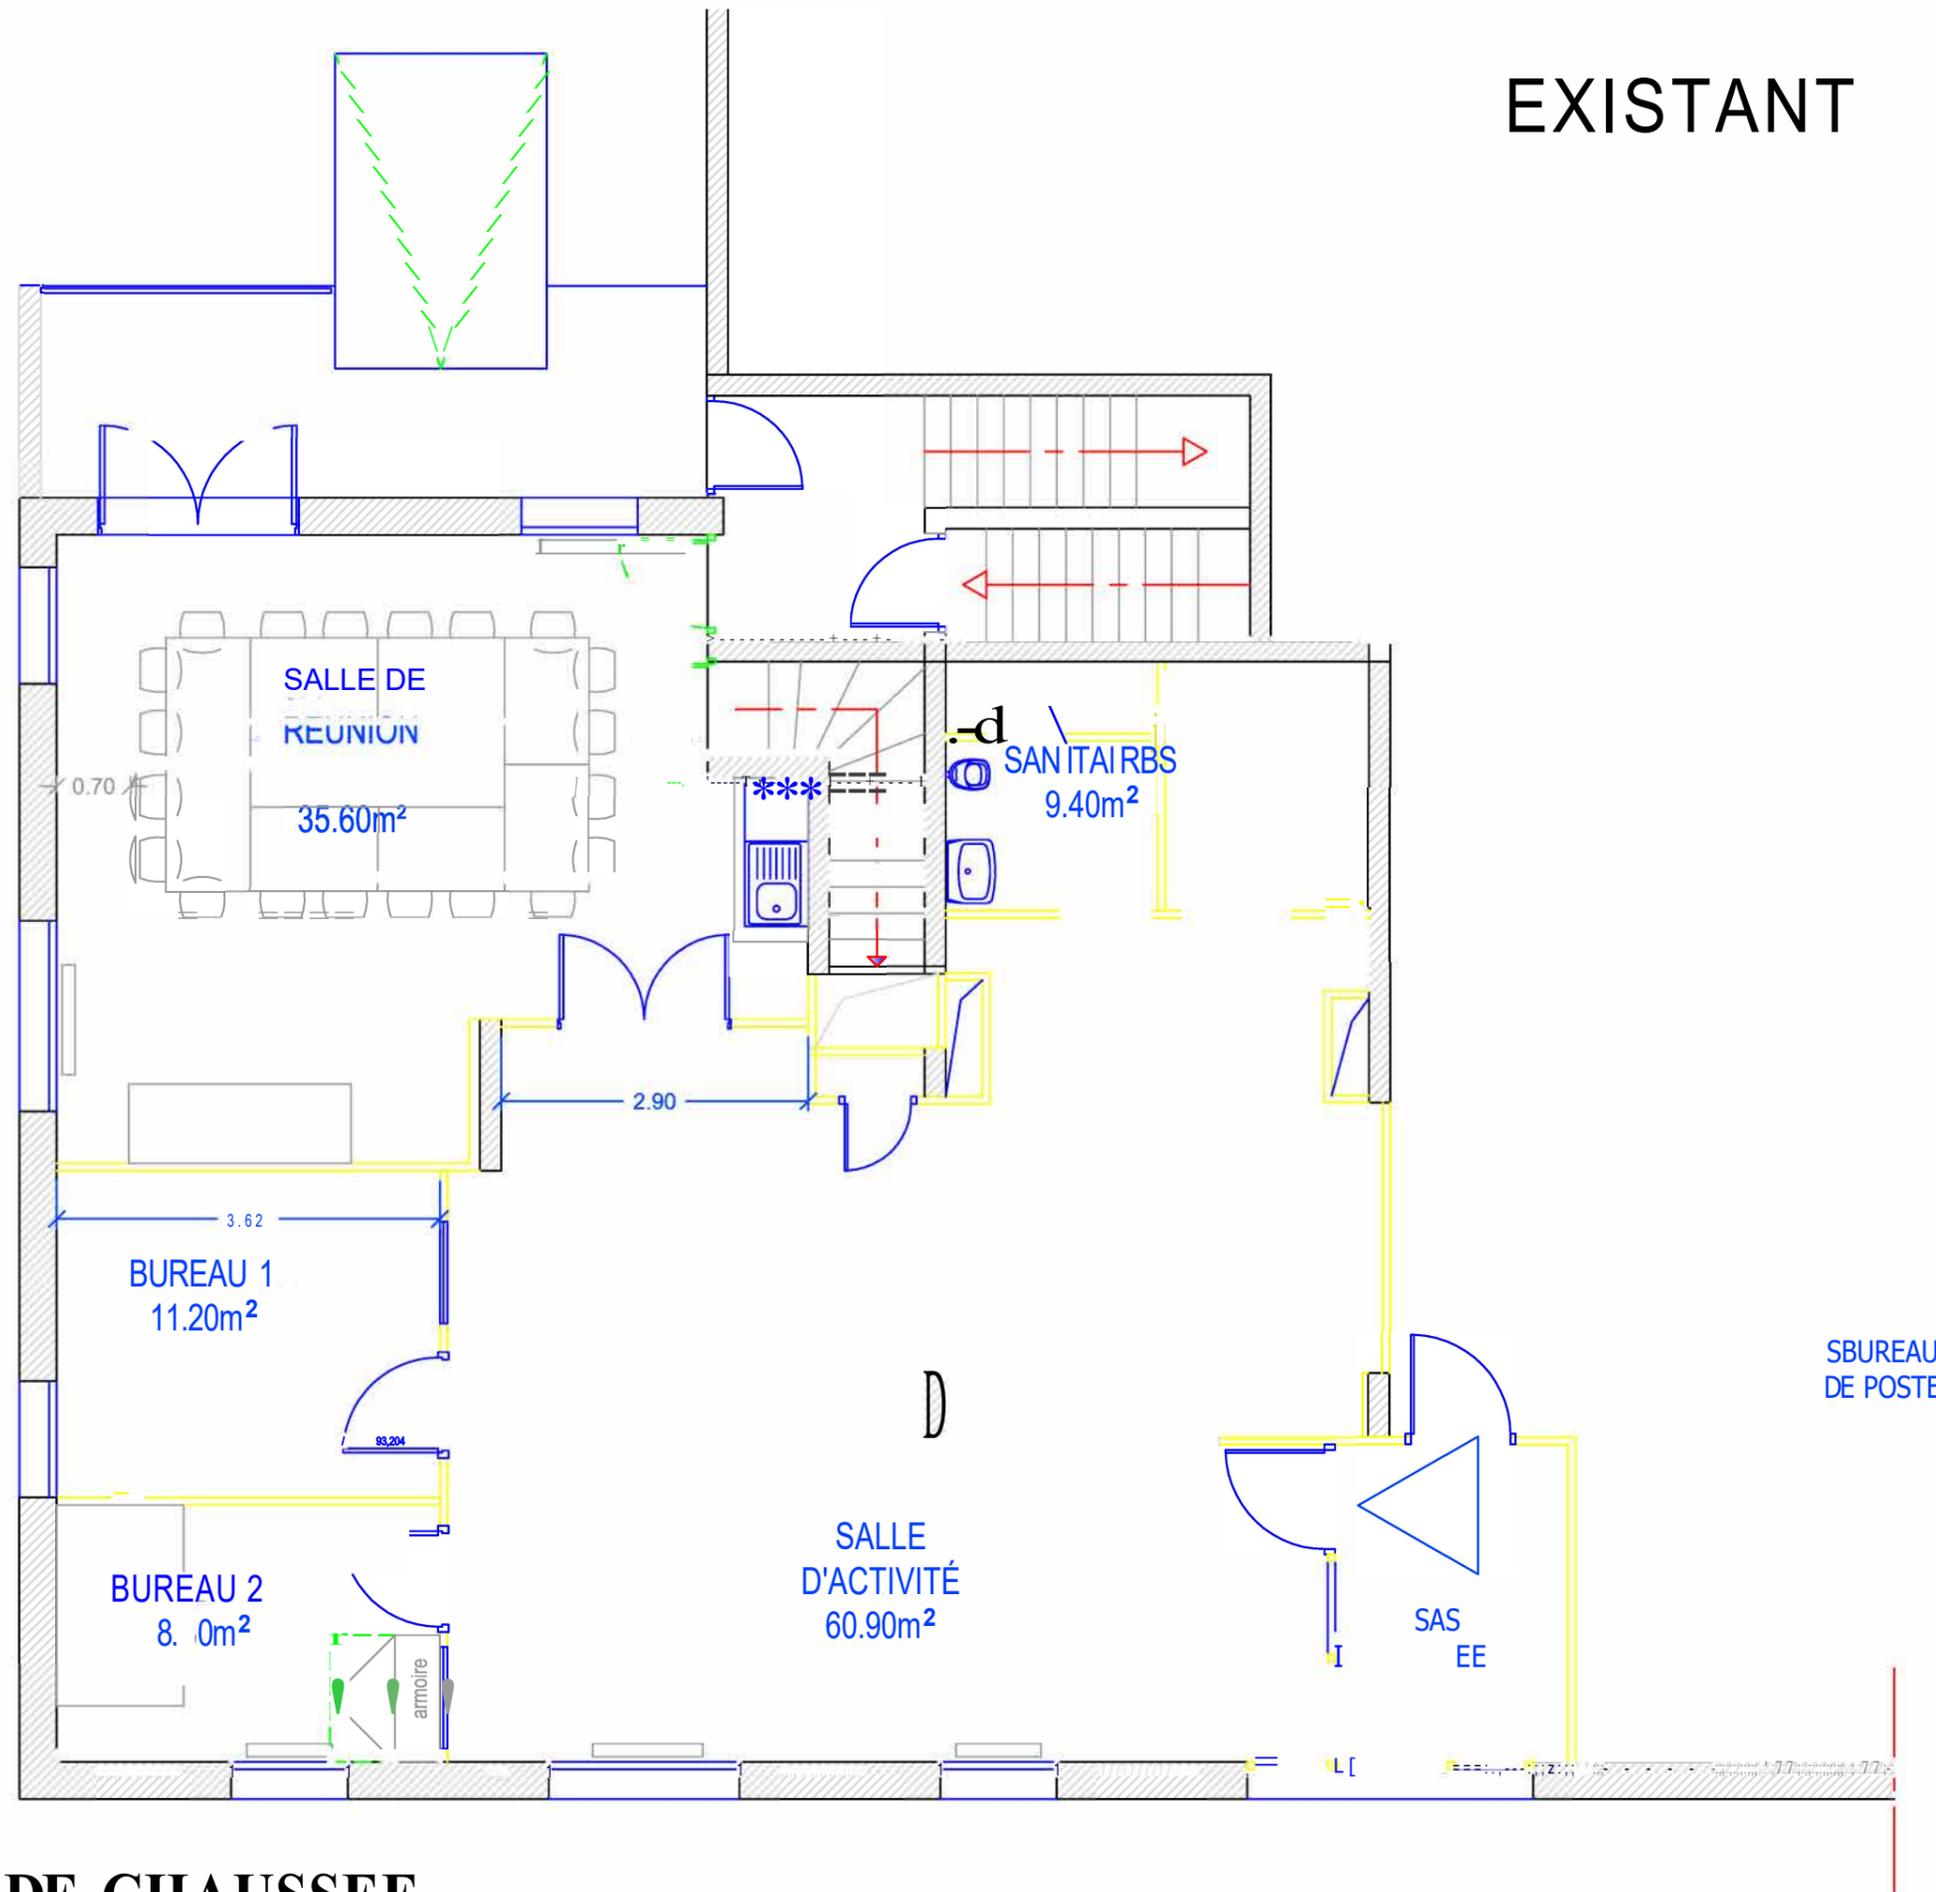

## REZ DE CHAUSSEE MAISON DES ASSOCIATIONS